


Bächli Kleingümmenen

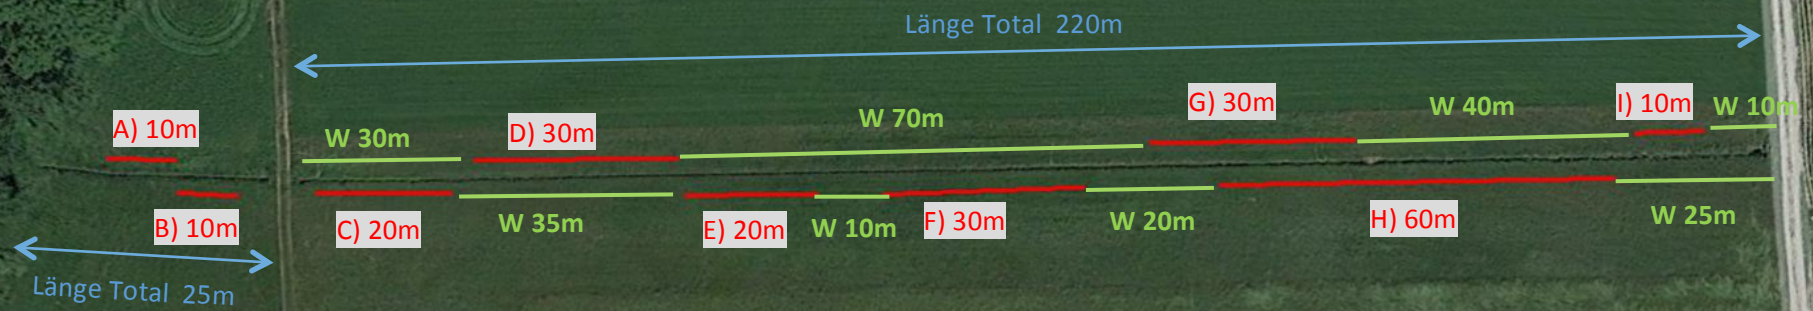

A) 10m : Länge Heckenabschnitt
W) 30m: Länge Wiesen/Staudenabschnitt